


omleiding werken buurtwegen Zelem centrum

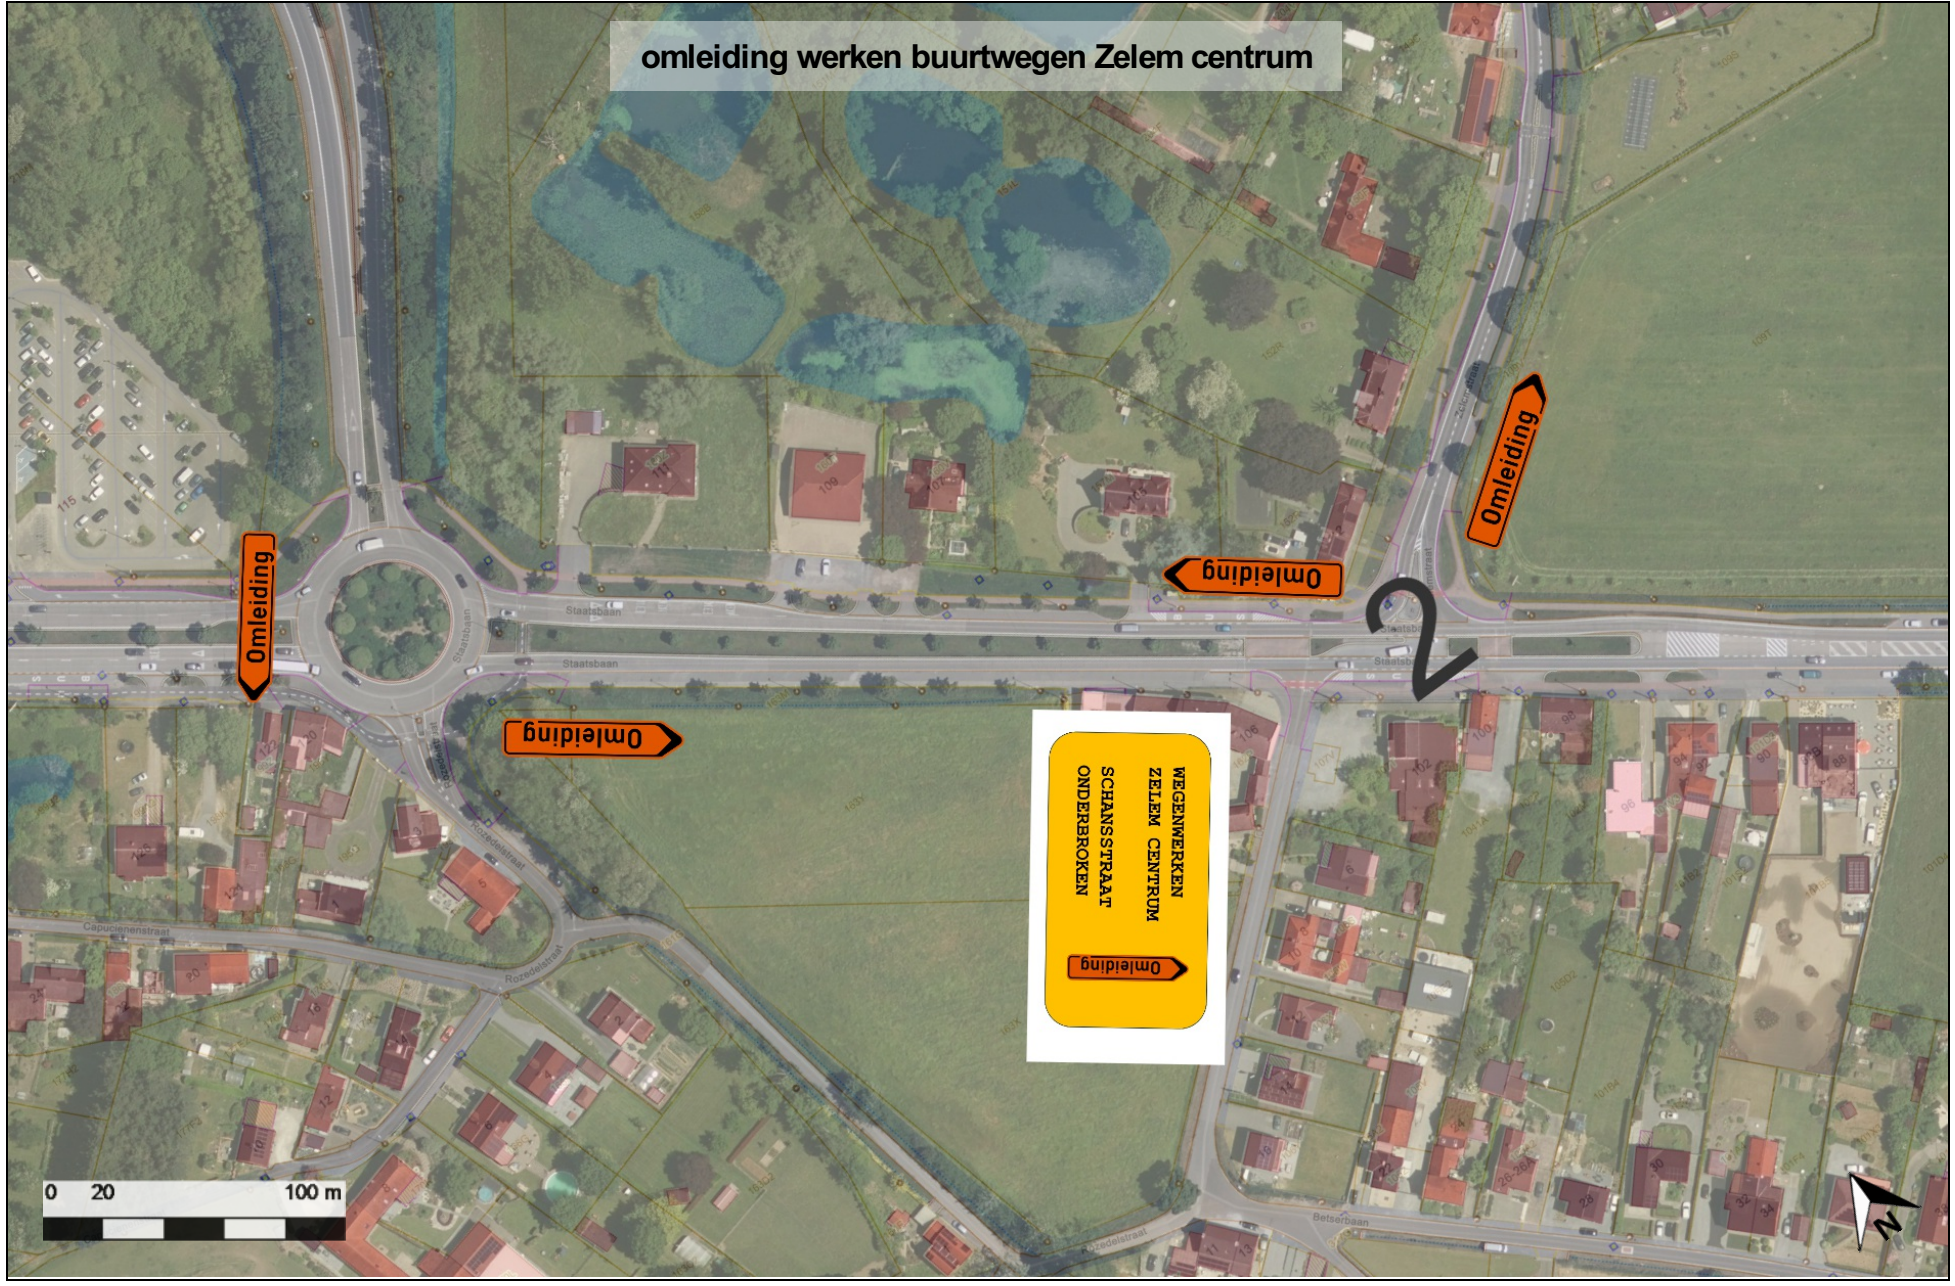

Omleiding

Omleiding

Omleiding

Omleiding

WEGENWERKEN
ZELEM CENTRUM
SCHAANSSTRAAT
ONDERBROKEN

Omleiding

0 20 100 m

