


omleiding werken buurtwegen Zelem centrum

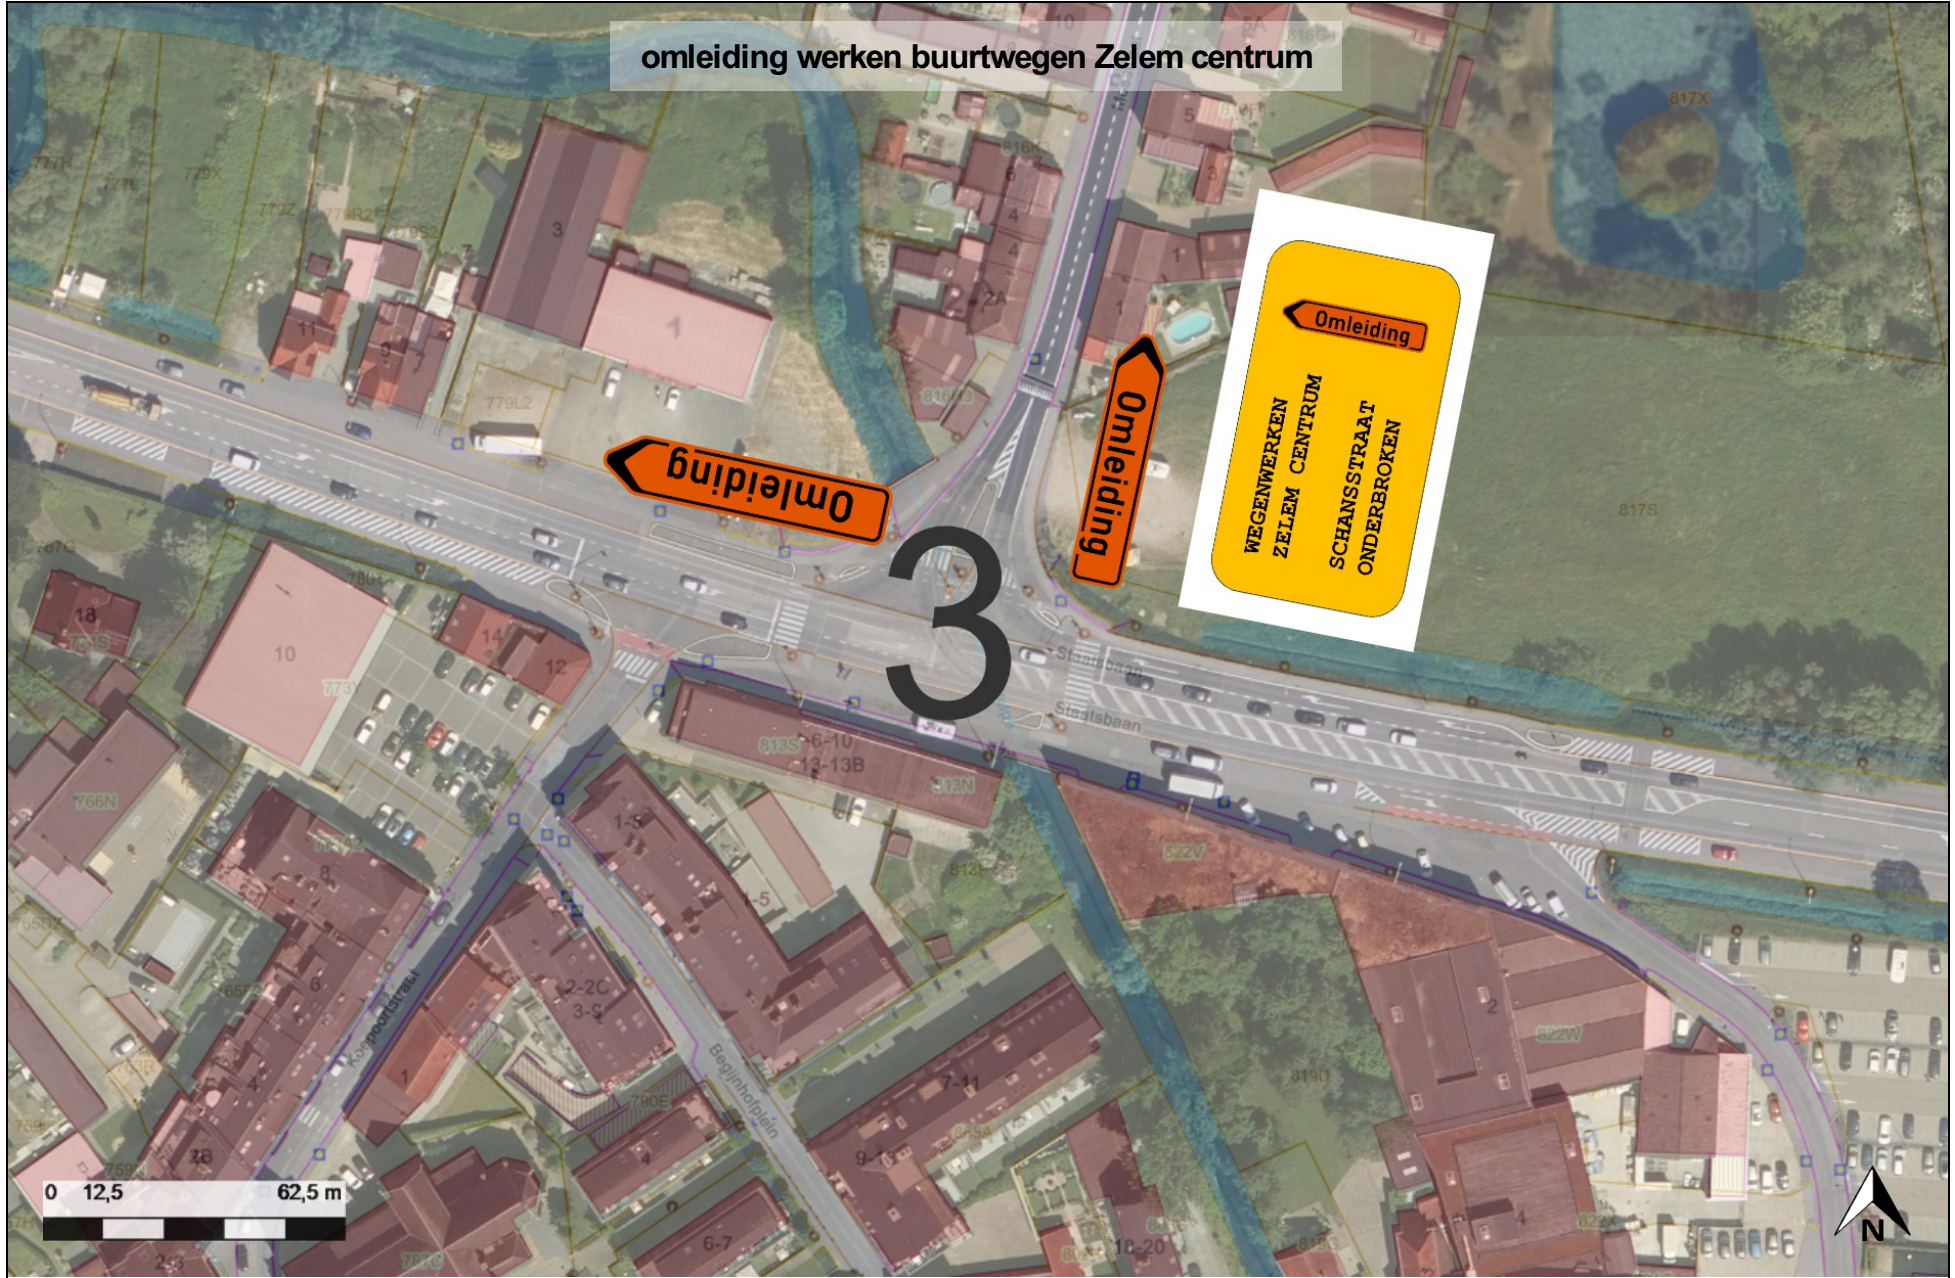

Omleiding

Omleiding

Omleiding
WEGENWERKEN
ZELEM CENTRUM
SCHANTSSTRAAT
ONDERBROKEN

3

0 12,5 62,5 m

